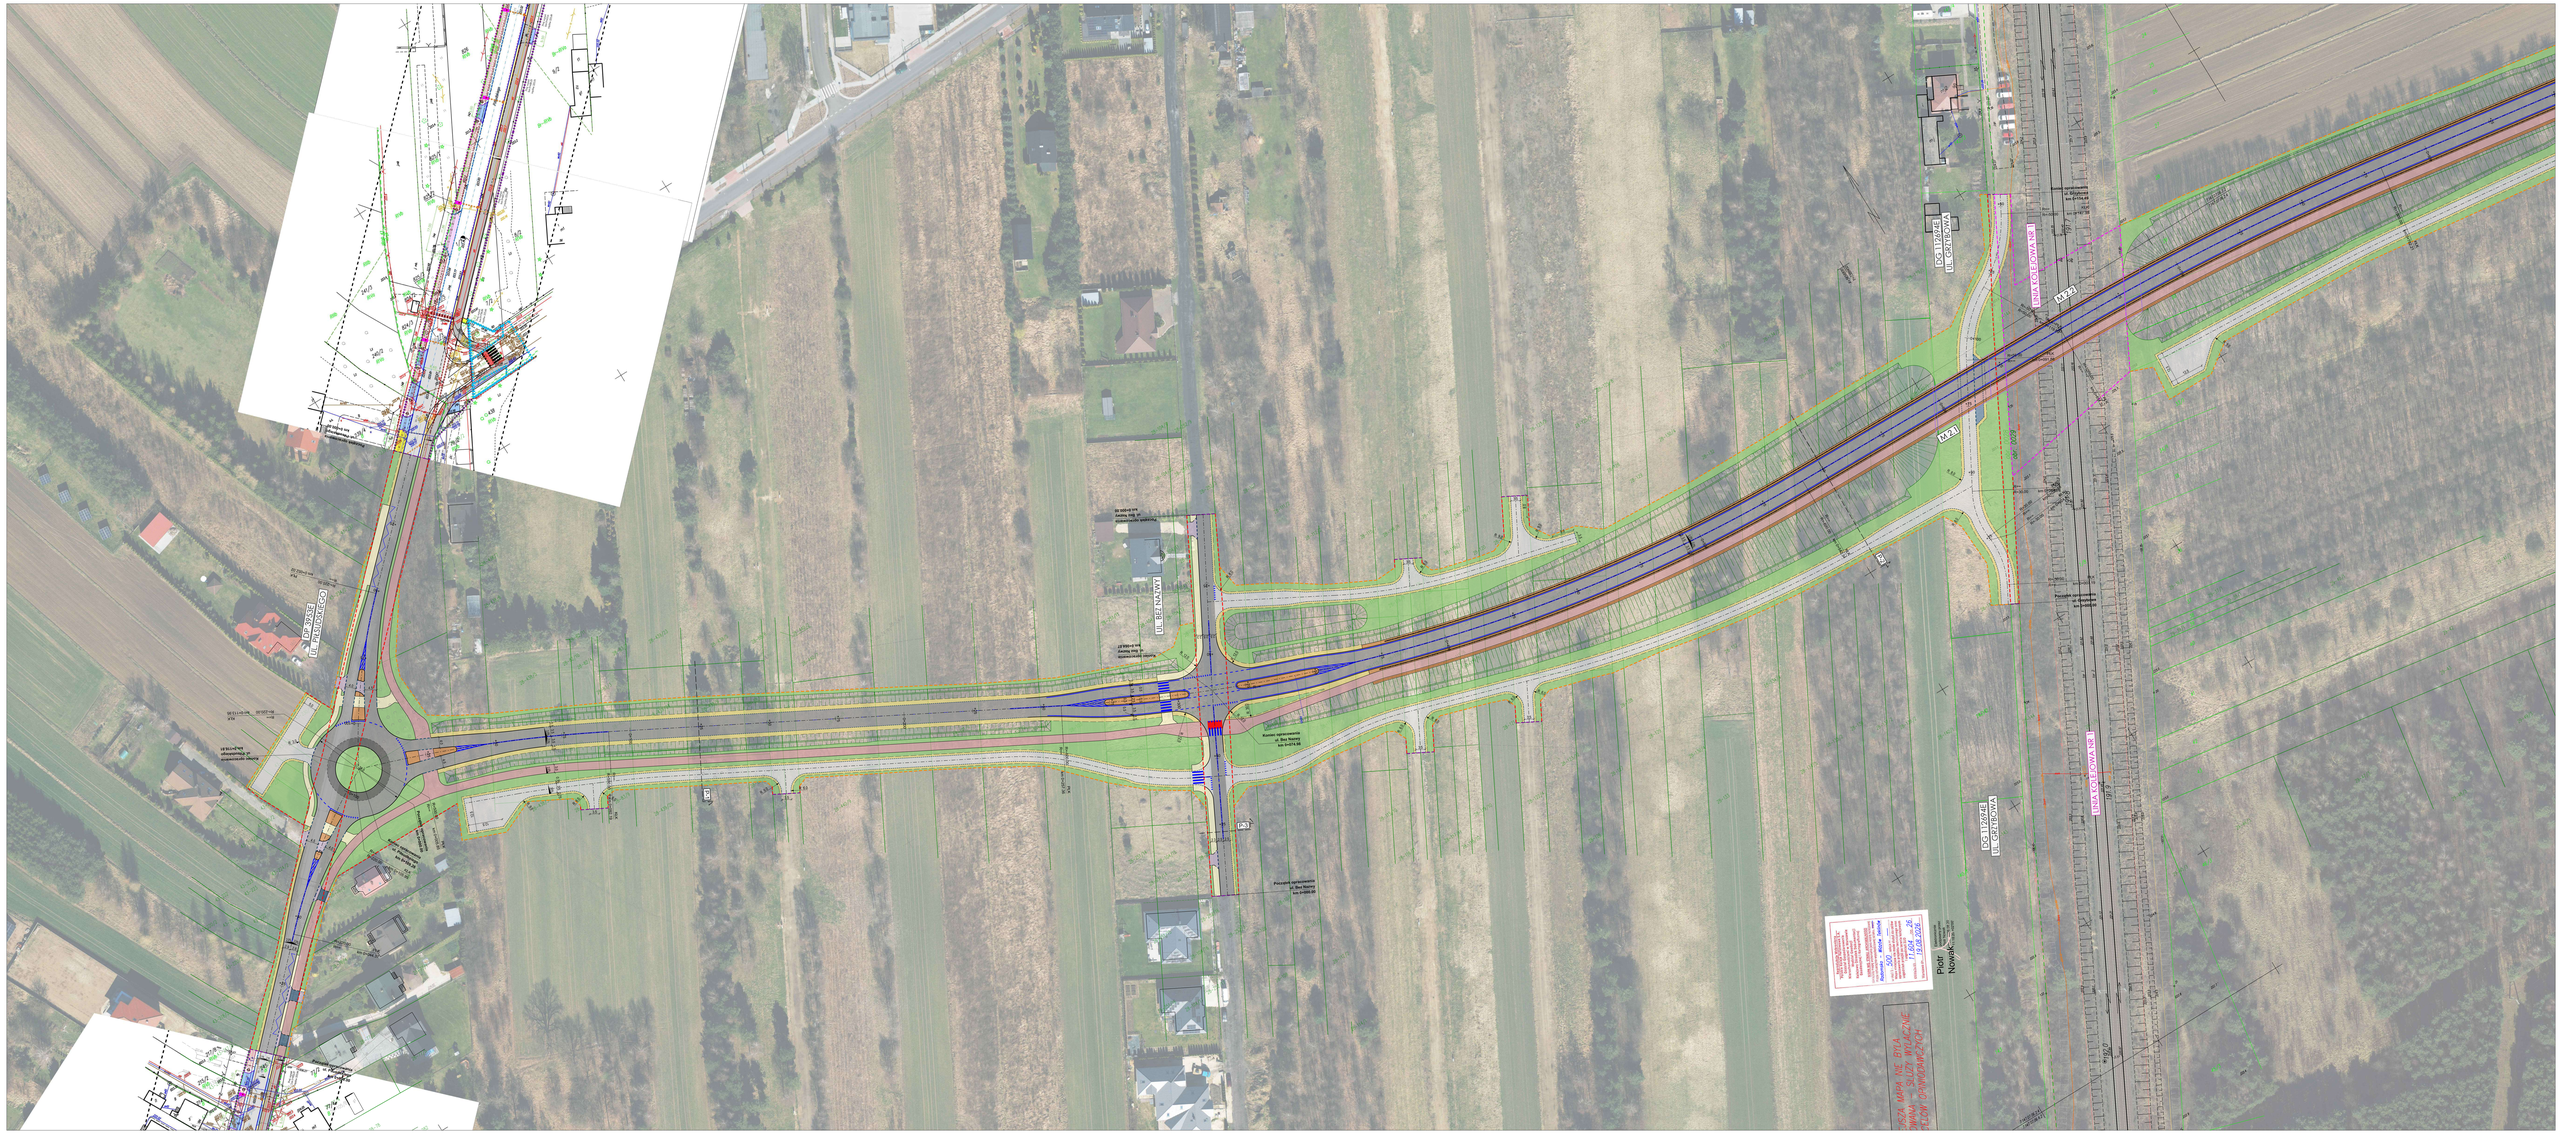
DK 80/38
UL. PRZEMYSŁOWA
UL. BEZ NAZWY
DG 1170/41
UL. CZERNIOWA
DG 1170/48
UL. CZERNIOWA
LINIA KOLEJOWA NR 1
LINIA KOLEJOWA NR 1
M.P.2
M.P.1
Piotr
Nowak
500
1:1000
1:500
1:250